


ОТ _____ № _____

**Схема расположения земельного участка или земельных участков
на кадастровом плане территории
Система координат МСК-10**

Условный номер земельного участка :ЗУ1

Площадь земельного участка 1477 кв.м.

Обозначение характерных точек границ	Координаты, м	
	X	Y
n1	315257.83	1302248.98
n2	315290.42	1302280.06
n3	315271.92	1302299.73
n4	315226.80	1302260.55

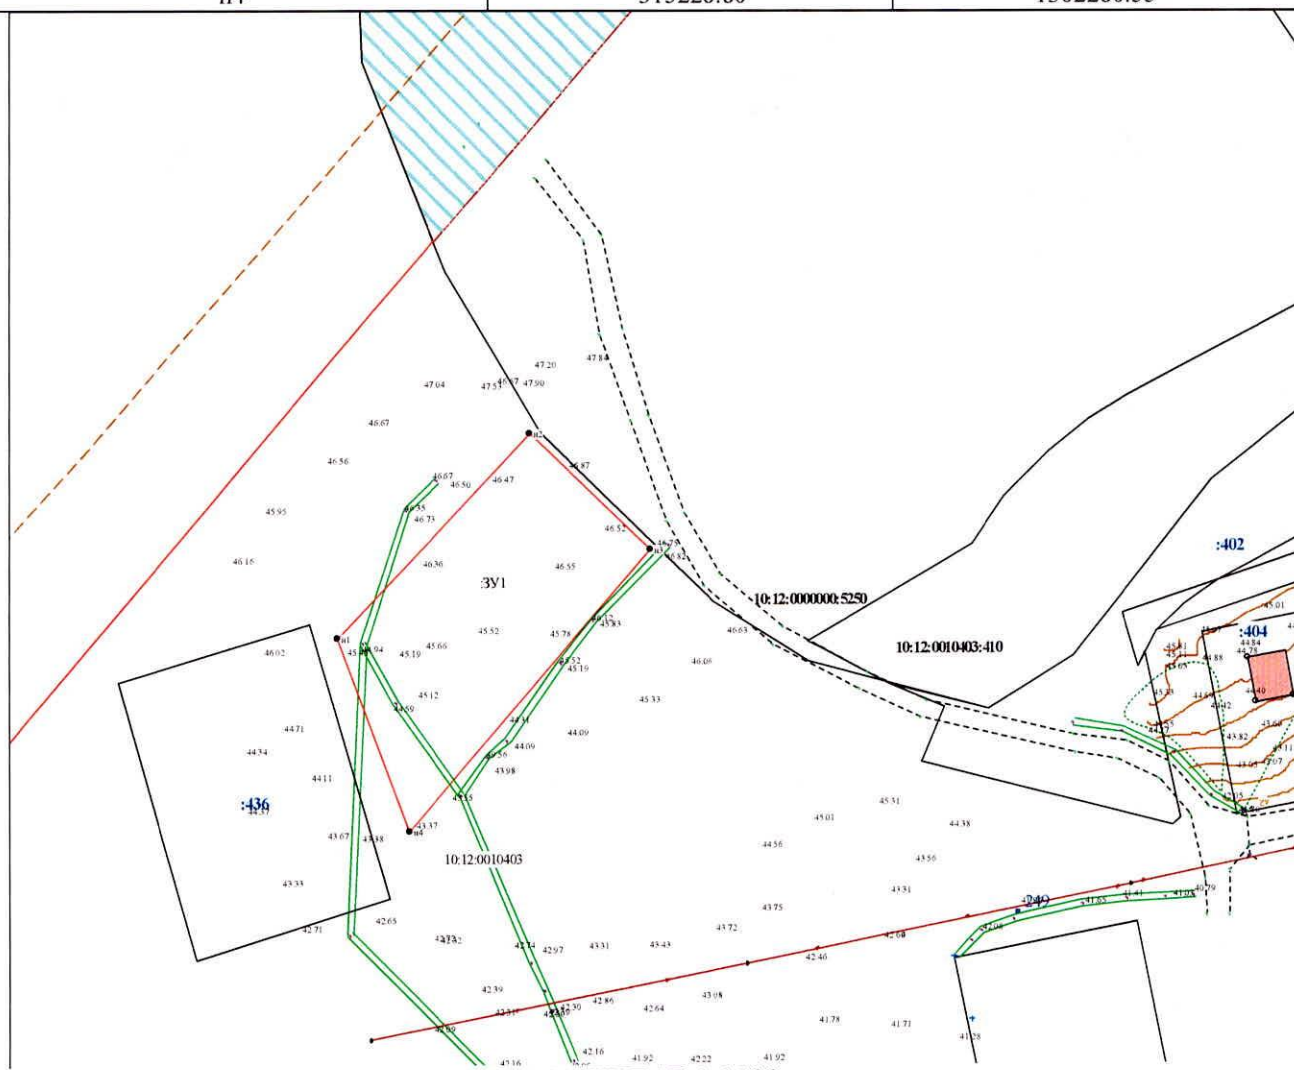

МАСШТАБ 1:1000

УСЛОВНЫЕ ОБОЗНАЧЕНИЯ:

- существующая часть границы, сведения в ГКН о которой достаточны для определения ее местоположения
- вновь образованная часть границы, сведения в ГКН о которой достаточны для определения ее местоположения
- существующая часть границы, сведения в ГКН о которой не достаточны для определения ее местоположения
- внемасштабные знаки существующего отмежеванного и декларативного ЗУ
- внемасштабный знак вновь образованного ЗУ
- 123 - исходные, измененные и уточняемые земельные участки
- 123:ЗУ1 - земельные участки образованные путем раздела или выдела
- границы кадастрового деления
- границы муниципальных образований (и/или) границы населенных пунктов
- границы земель общего пользования
- границы территориальных зон и зон с особым режимом использования территории
- ЗУ1 - земельные участки образованные путем перераспределения, а также образованные из земель государственной или муниципальной собственности