

Утверждена:
распоряжением Министерства имущественных
и земельных отношений Республики Карелия

от _____ № _____


Схема расположения земельного участка или земельных участков на кадастровом плане территории

Условный номер земельного участка :ЗУ1

Площадь земельного участка 1500 кв.м.

Система координат МСК-10

Обозначение характерных точек границ	Координаты, м	
	X	Y
н2	299744.82	1293468.41
н1	299750.37	1293502.82
н3	299706.65	1293512.73
н4	299695.91	1293487.46

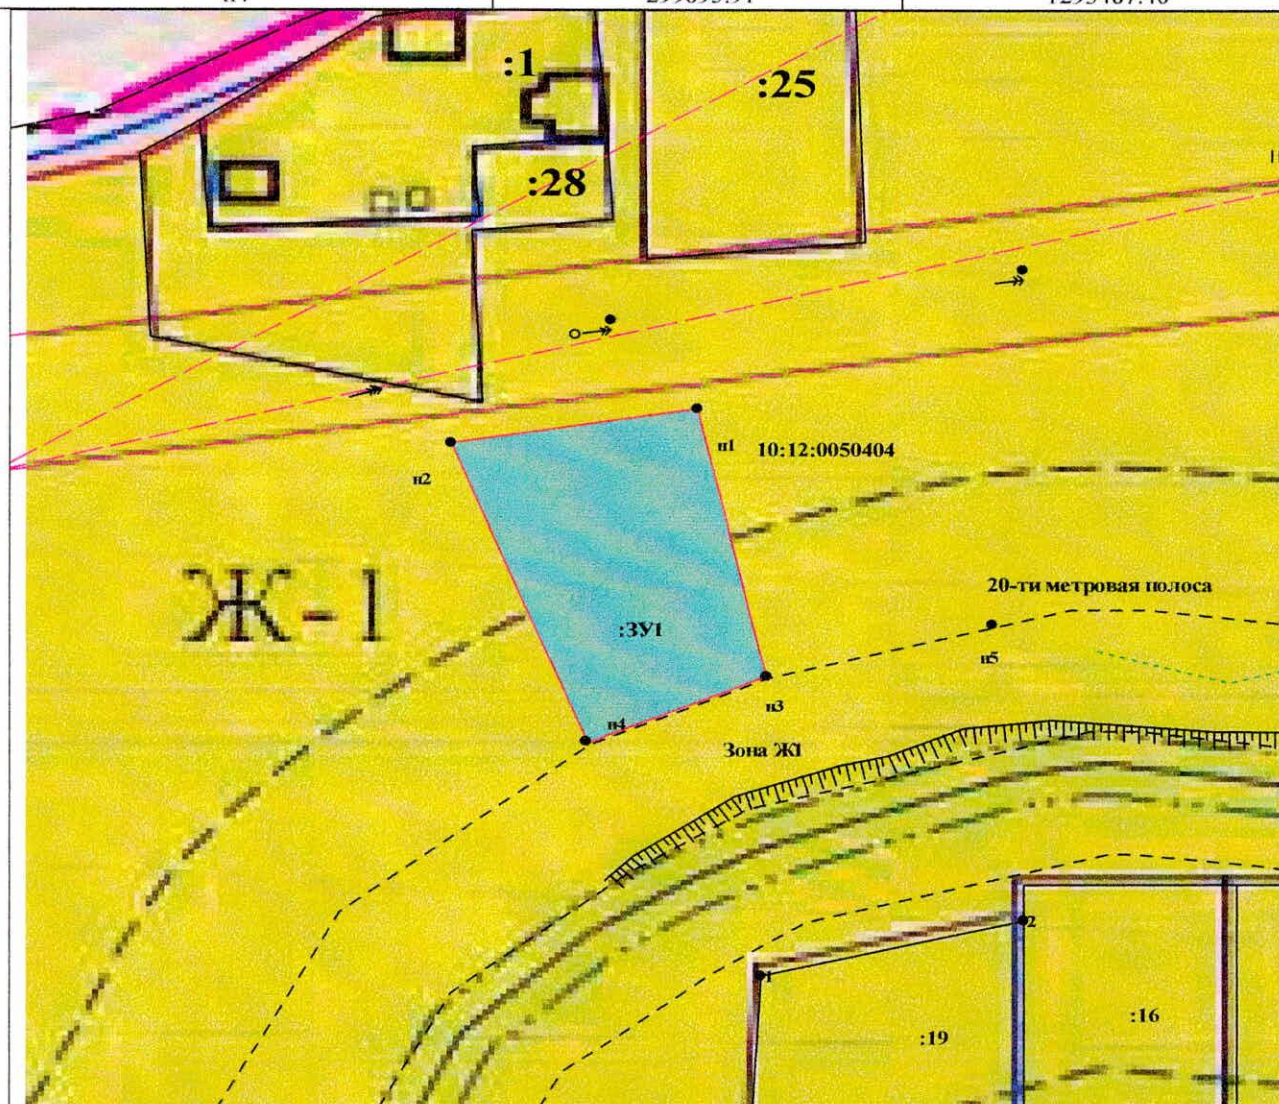

Условные обозначения:

— граница вновь образованного земельного участка :ЗУ1- обозначение вновь образованного земельного участка

— граница ранее учтенного земельного участка :123- обозначение ранее учтенного земельного участка

Масштаб 1:1000