

от _____ № _____


Схема расположения земельного участка или земельных участков
на кадастровом плане территории

Условный номер земельного участка -

Площадь земельного участка 1500 кв.м.

Масштаб 1:750, система координат МСК-10.

Обозначение характерных точек границ	Координаты, м	
	X	Y
н1	282542.22	1275115.60
н2	282498.43	1275090.34
н3	282513.22	1275065.06
н4	282557.61	1275090.44
н5	282549.35	1275104.76

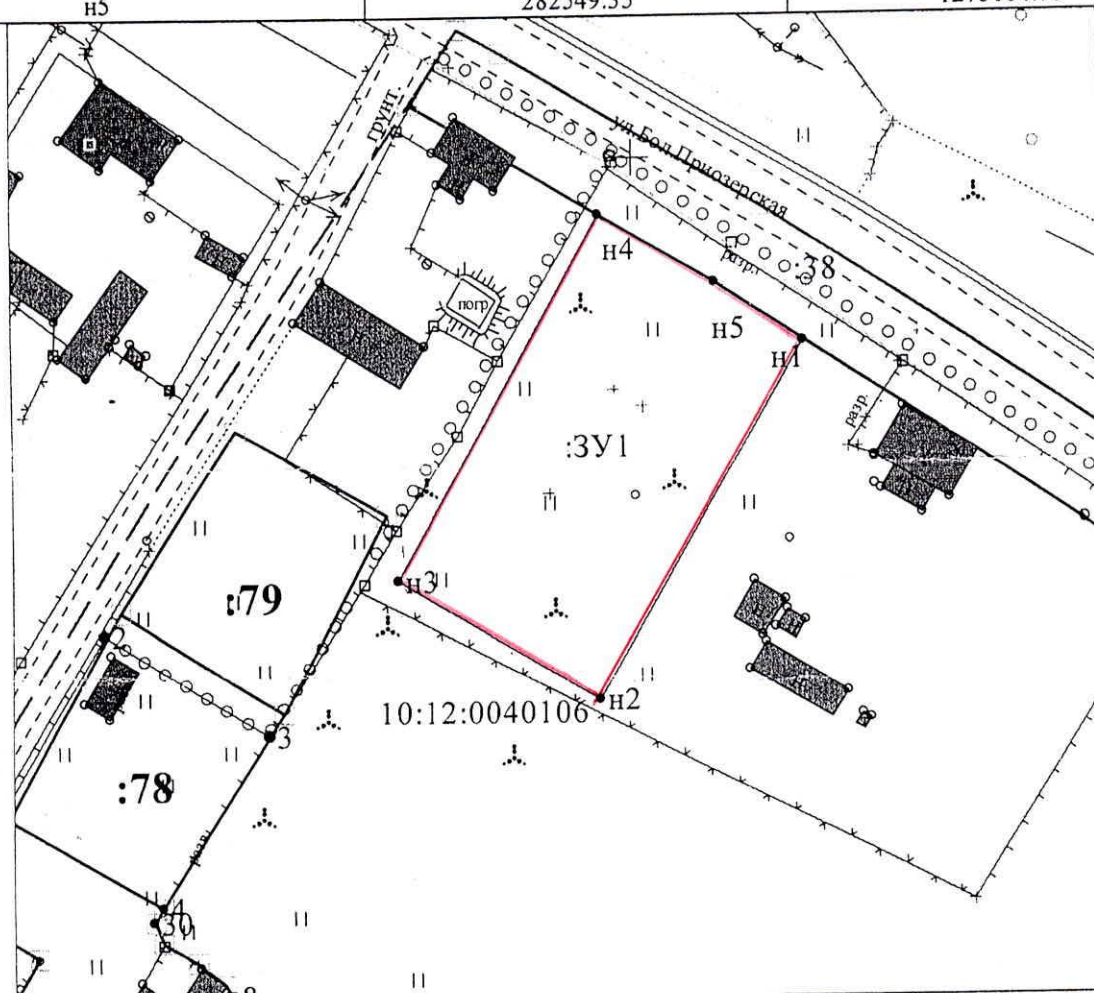

УСЛОВНЫЕ ОБОЗНАЧЕНИЯ:

:123 - исходные, измененные и уточненные земельные участки

:123:ЗУ1 - земельные участки образованные путем раздела или выдела

:ЗУ1 - земельные участки образованные путем перераспределения, а также образованные из земель государственные или муниципальной собственности

- существующая часть границы, сведения в ГКН о которой достаточны для определения ее местоположения
- вновь образованная часть границы, сведения в ГКН о которой достаточны для определения ее местоположения
- существующая часть границы, сведения в ГКН о которой не достаточны для определения ее местоположения

- границы кадастрового деления
- границы муниципальных образований и(или) границы населенных пунктов
- границы земель общего пользования
- границы территориальных зон и зон с особыми режимами использования территории

- внемасштабные знаки существующего отмежеванного и декларативного ЗУ
- внемасштабный знак вновь образованного ЗУ