

Утверждена:

Постановлением Администрации

Лахденпохского муниципального района

от 09.10.2024


№ 571

Схема расположения земельного участка или земельных участков на кадастровом плане территории

Условный номер земельного участка :ЗУ1=:631/п1+:667/п1 Площадь земельного участка 1140 кв.м.

Условный номер земельного участка :ЗУ2=:604/п1+:667/п2 Площадь земельного участка 992 кв.м.

Сведения о координатах характерных точек границ земельных участков приведены на обороте листа.

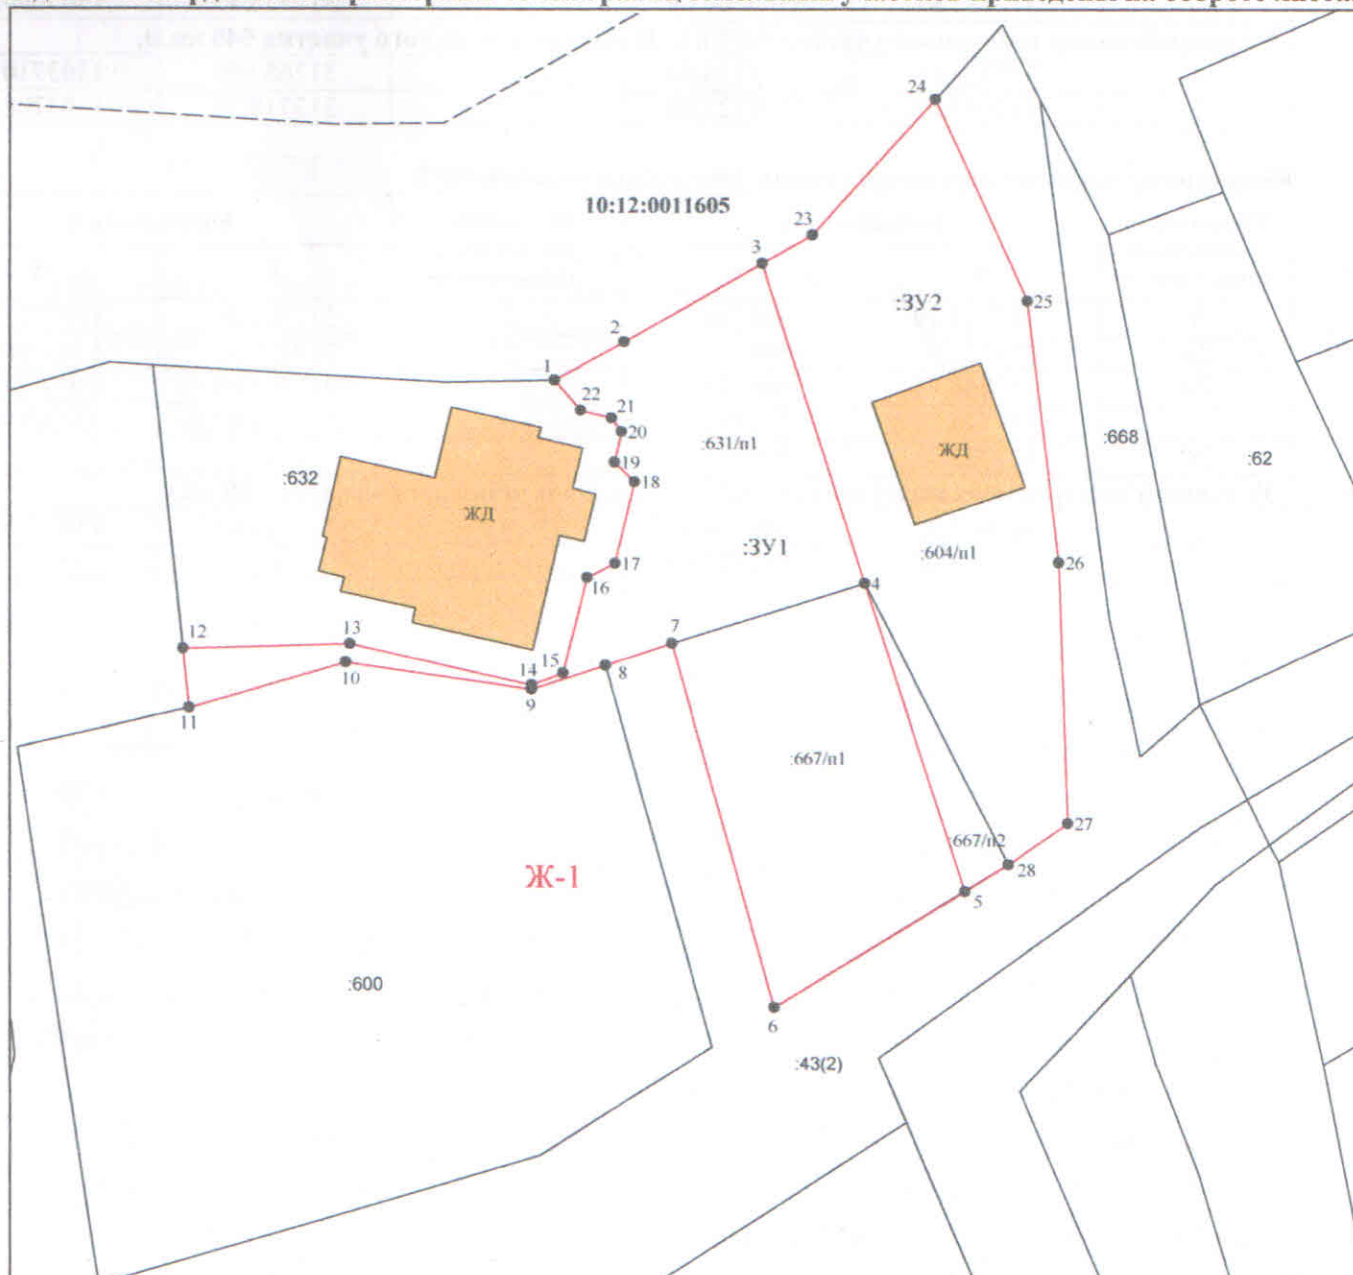

Система координат МСК-10

Масштаб 1:600

УСЛОВНЫЕ ОБОЗНАЧЕНИЯ:

- 10:20:0030209:123 - обозначение исходных и учтенных земельных участков
- граница исходного земельного участка и учтенных земельных участков
- граница образуемого земельного участка
- граница кадастрового квартала
- 10:20:0030209 - номер кадастрового квартала
- 1 - обозначение характерных точек границ земельных участков

10:20:0030209:123:ЗУ1 - обозначение образуемых ЗУ путем раздела или выдела

10:20:0030209:ЗУ1 - обозначение образуемых ЗУ путем перераспределения, а также образованных из земель государственной или муниципальной собственности

- границы муниципальных образований и(или) границы населенных пунктов
- Ж1 - границы и обозначение территориальных зон и зон с особым режимом использования территории
- границы земельных участков, требующих исправления реестровых ошибок в их местоположении

Утверждена:

Постановлением Администрации

Лахденпохского муниципального района

от 09.10.2024


№ 571

Схема расположения земельного участка или земельных участков на кадастровом плане территории

Условный номер земельного участка :ЗУ1=:631/п1+:667/п1 Площадь земельного участка 1140 кв.м.

Условный номер земельного участка :ЗУ2=:604/п1+:667/п2 Площадь земельного участка 992 кв.м.

Сведения о координатах характерных точек границ земельных участков приведены на обороте листа.

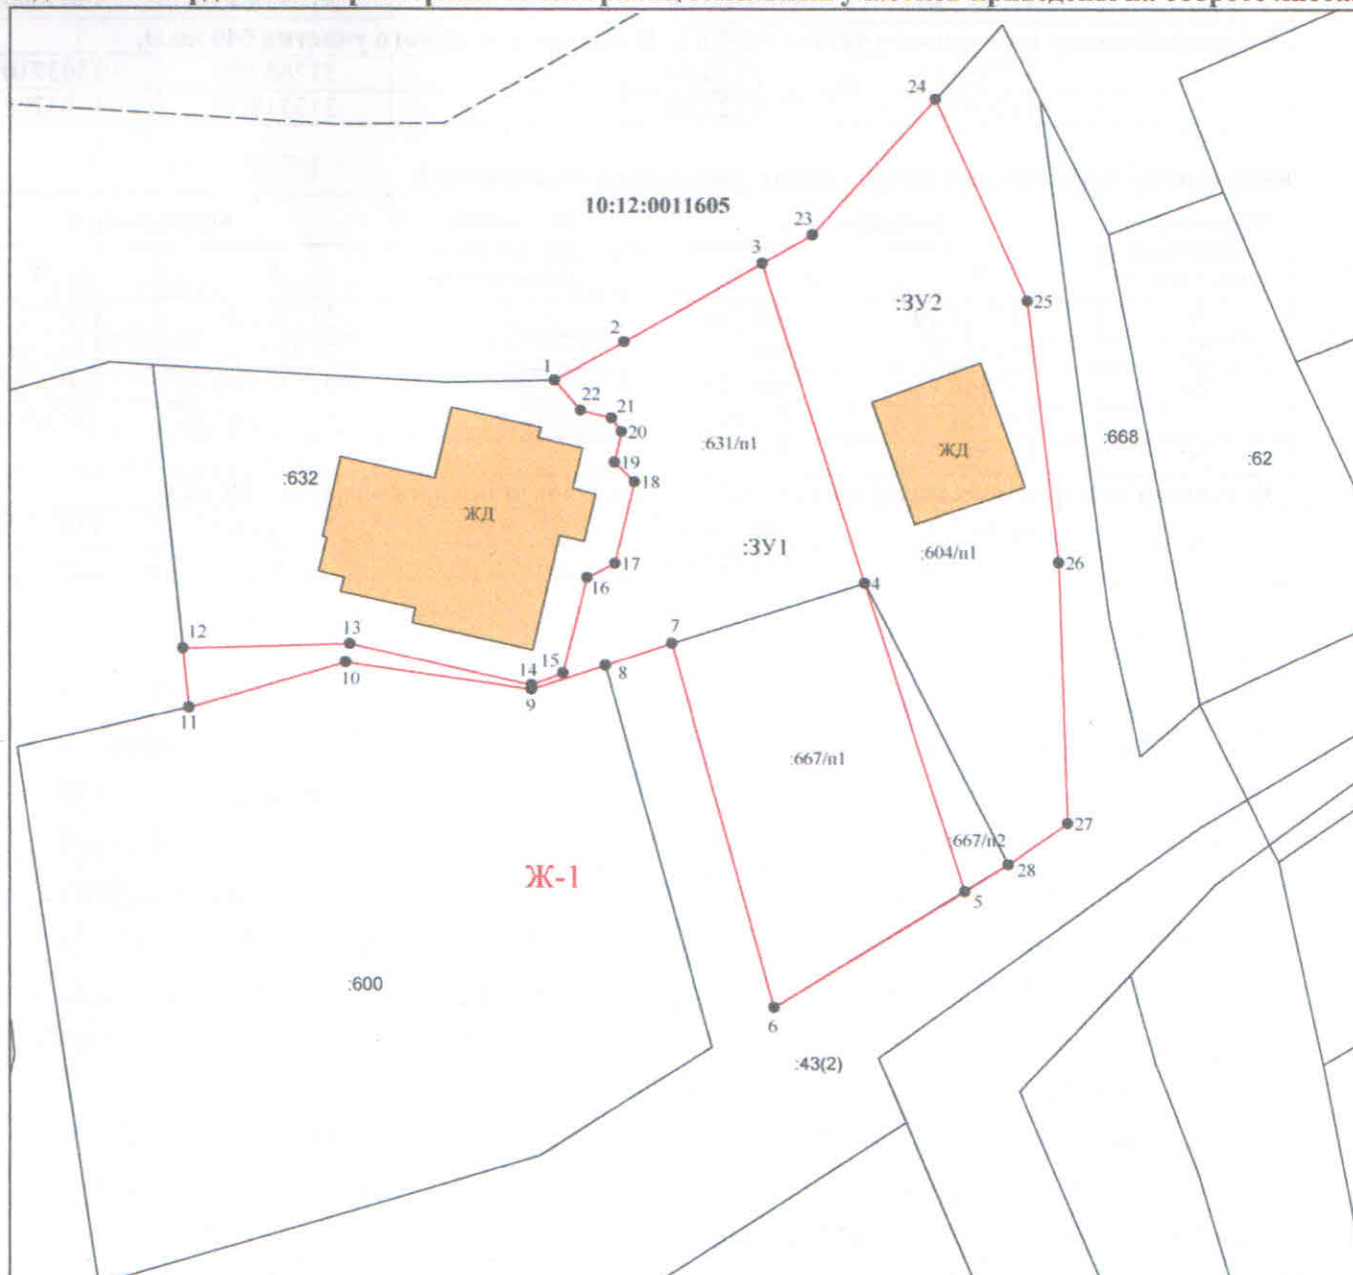

Система координат МСК-10

Масштаб 1:600

УСЛОВНЫЕ ОБОЗНАЧЕНИЯ: 10:20:0030209:123 - обозначение исходных и учтенных земельных участков

10:20:0030209:123:ЗУ1 - обозначение образуемых ЗУ путем раздела или выдела

10:20:0030209:ЗУ1 - обозначение образуемых ЗУ путем перераспределения, а также образованных из земель государственной или муниципальной собственности

- граница исходного земельного участка и учтенных земельных участков

- граница образуемого земельного участка

- граница кадастрового квартала

10:20:0030209 - номер кадастрового квартала

1

- обозначение характерных точек границ земельных участков

- границы муниципальных образований

и(или) границы населенных пунктов

Ж1 - границы и обозначение территориальных зон и зон с особым режимом использования территории

- границы земельных участков, требующих исправления реестровых ошибок в их местоположении

Координаты характерных точек границ земельного участка :ЗУ1

Обозначение характерных точек границ	Координаты, м		Обозначение характерных точек границ	Координаты, м	
	X	Y		X	Y
1	317741.08	1303691.97	12	317718.00	1303660.15
2	317744.44	1303697.89	13	317718.36	1303674.43
3	317751.19	1303709.79	14	317714.82	1303689.97
4	317723.65	1303718.54	15	317715.87	1303692.70
5	317697.02	1303727.08	16	317724.10	1303694.76
6	317687.08	1303710.81	17	317725.34	1303697.16
7	317718.34	1303702.05	18	317732.31	1303698.86
8	317716.51	1303696.36	19	317733.96	1303697.11
9	317714.45	1303689.97	20	317736.60	1303697.74
10	317716.78	1303674.09	21	317737.78	1303696.88
11	317712.91	1303660.69	22	317738.45	1303694.24
Условный номер земельного участка :667/п1. Площадь земельного участка 540 кв.м.					
4	317723.65	1303718.54	6	317687.08	1303710.81
5	317697.02	1303727.08	7	317718.34	1303702.05

Координаты характерных точек границ земельного участка :ЗУ2

Обозначение характерных точек границ	Координаты, м		Обозначение характерных точек границ	Координаты, м	
	X	Y		X	Y
3	317751.19	1303709.79	27	317702.89	1303735.91
23	317753.62	1303714.07	28	317699.32	1303730.85
24	317765.41	1303724.60	5	317697.02	1303727.08
25	317748.00	1303732.47	4	317723.65	1303718.54
26	317725.37	1303735.14	-	-	-
Условный номер земельного участка :667/п2. Площадь земельного участка 60 кв.м.					
28	317699.32	1303730.85	4	317723.65	1303718.54
5	317697.02	1303727.08	-	-	-