



СХЕМА

"Утверждено"

расположения земельного участка или земельных участков на кадастровом плане территории

от " " 20 г. №

Кадастровый квартал 10:10:0010142		
Обозначение земельного участка :ЗУ1		
Площадь земельного участка 1451 кв.м.		
Система координат: МСК-10		
Обозначение характерных точек границ	Координаты, м	
	X	Y
1	279898.89	1285527.41
2	279902.19	1285542.82
3	279829.32	1285593.81
4	279813.05	1285549.88
5	279814.45	1285548.99
6	279820.04	1285561.98
7	279822.20	1285566.77
8	279826.99	1285576.54
9	279832.08	1285586.85
10	279852.50	1285569.83
11	279884.07	1285540.35
12	279859.05	1285489.59

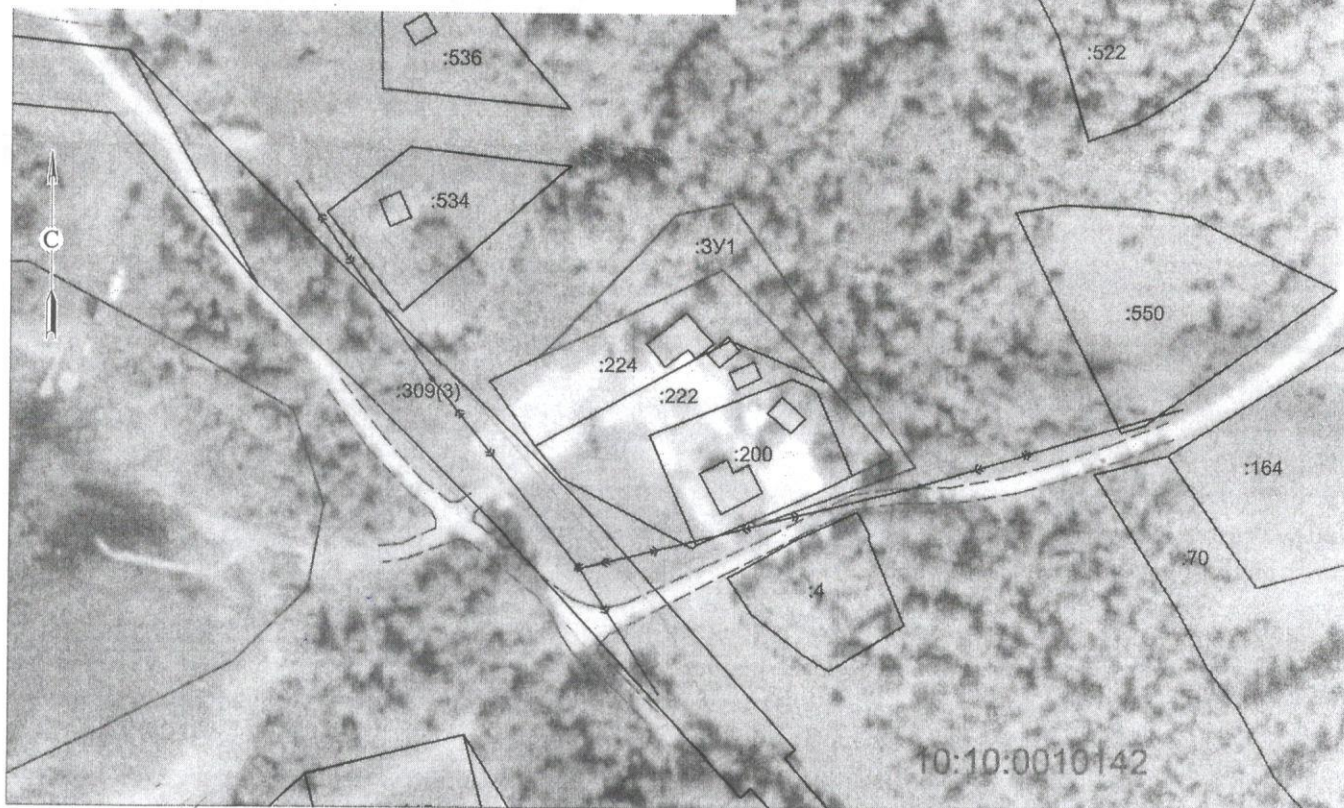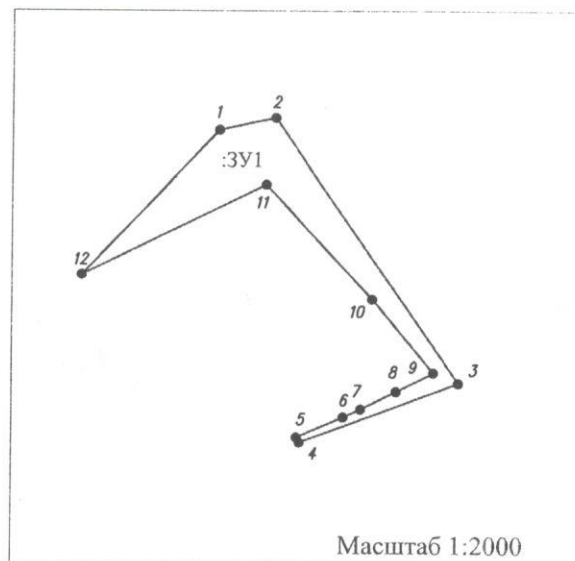

Условные обозначения и знаки:

- вновь образованная часть границы;
- существующая часть границы;

- 1 • - новая характерная точка границы земельного участка и ее номер;
- 28 • - существующая характерная точка границы земельного участка и ее номер;
- :ЗУ1 - обозначение образуемого земельного участка;
- :62 - кадастровый номер земельного участка;
- - граница кадастрового квартала;

10:10:0010142 - номер кадастрового квартала.

Масштаб 1:2000

