


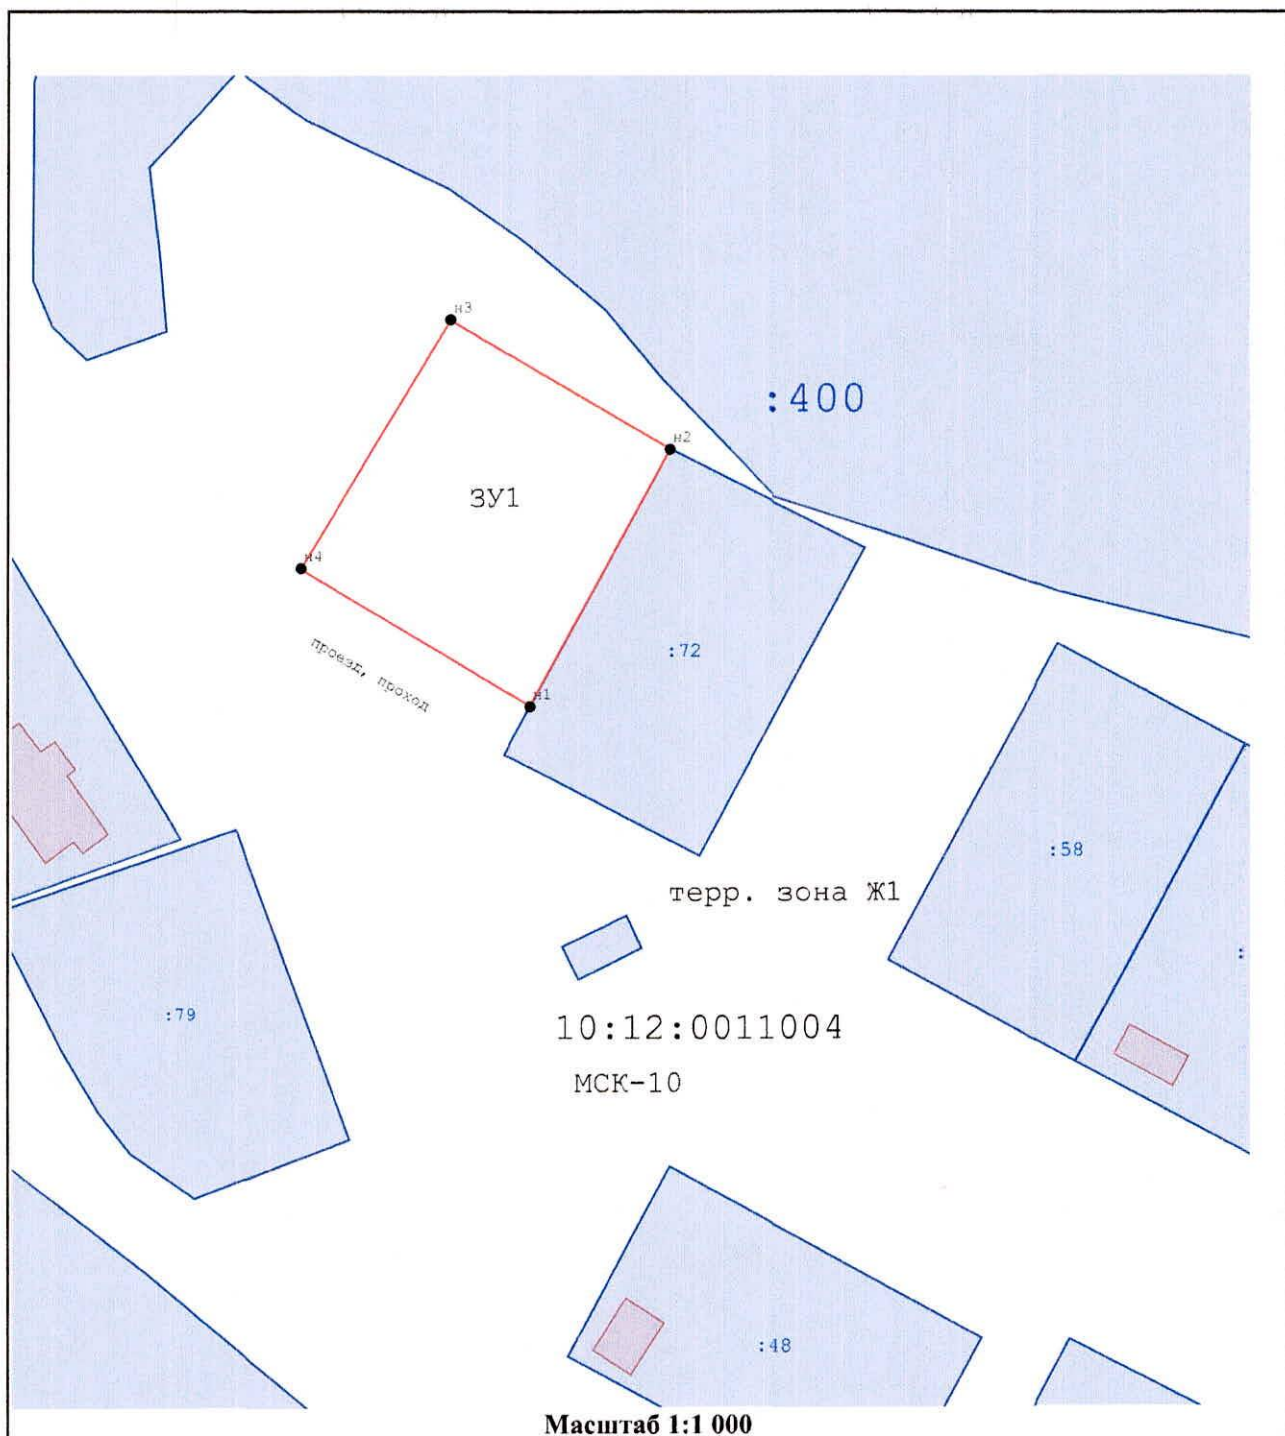

**Условные обозначения:**

10:12:0011004 - Обозначение номера кадастрового квартала

:72 - Обозначение земельных участков, внесенных в Государственный Реестр Недвижимости

— - Границы земельных участков, внесенных в Государственный Реестр Недвижимости

n3 - Обозначение характерной точки образуемого земельного участка

— - вновь образованная часть границы, сведения о которой достаточны для определения ее местоположения

ЗУ1 - Обозначение образуемого земельного участка

## Утверждена

(наименование документа об утверждении, включая наименования органов государственной власти или

органов местного самоуправления, принявших решение об утверждении схемы или

подписавших соглашение о перераспределении земельных участков)

от \_\_\_\_\_

№ \_\_\_\_\_

### Схема расположения земельного участка или земельных участков на кадастровом плане территории

| Площадь земельного участка              |               | 1 500 м <sup>2</sup> |
|-----------------------------------------|---------------|----------------------|
| Обозначение характерных<br>точек границ | Координаты, м |                      |
|                                         | X             | Y                    |
| 1                                       | 2             | 3                    |
| н1                                      | 312 038,64    | 1 303 283,90         |
| н2                                      | 312 074,50    | 1 303 303,55         |
| н3                                      | 312 092,61    | 1 303 272,64         |
| н4                                      | 312 058,00    | 1 303 251,64         |
| н1                                      | 312 038,64    | 1 303 283,90         |