

Утверждена: распоряжение

министерства имущественных
и земельных отношений Республики Карелия

от _____ N _____

Схема

расположения земельного участка или земельных участков
на кадастровом плане территории


Условный номер земельного участка

(указывается в случае, если предусматривается образование двух и более земельных участков)

Площадь земельного участка **800 кв.м.**

(указывается проектная площадь образуемого земельного участка, вычисленная с использованием технологических и программных средств, в том числе размещенных на официальном сайте федерального органа исполнительной власти, уполномоченного Правительством Российской Федерации на осуществление государственного кадастрового учета, государственной регистрации прав, ведение Единого государственного реестра недвижимости и предоставление сведений, содержащихся в Едином государственном реестре недвижимости, в информационно-телекоммуникационной сети "Интернет" (далее - официальный сайт), с округлением до 1 квадратного метра. Указанное значение площади земельного участка может быть уточнено при проведении кадастровых работ не более чем на десять процентов)

Обозначение характерных точек границ	Координаты, м	
	X	Y
1	2	3
н5	311397.16	1303460.75
н6	311397.36	1303501.33
н7	311392.57	1303514.31
12254	311383.52	1303518.56
12257	311378.53	1303477.78
н8	311378.13	1303473.17

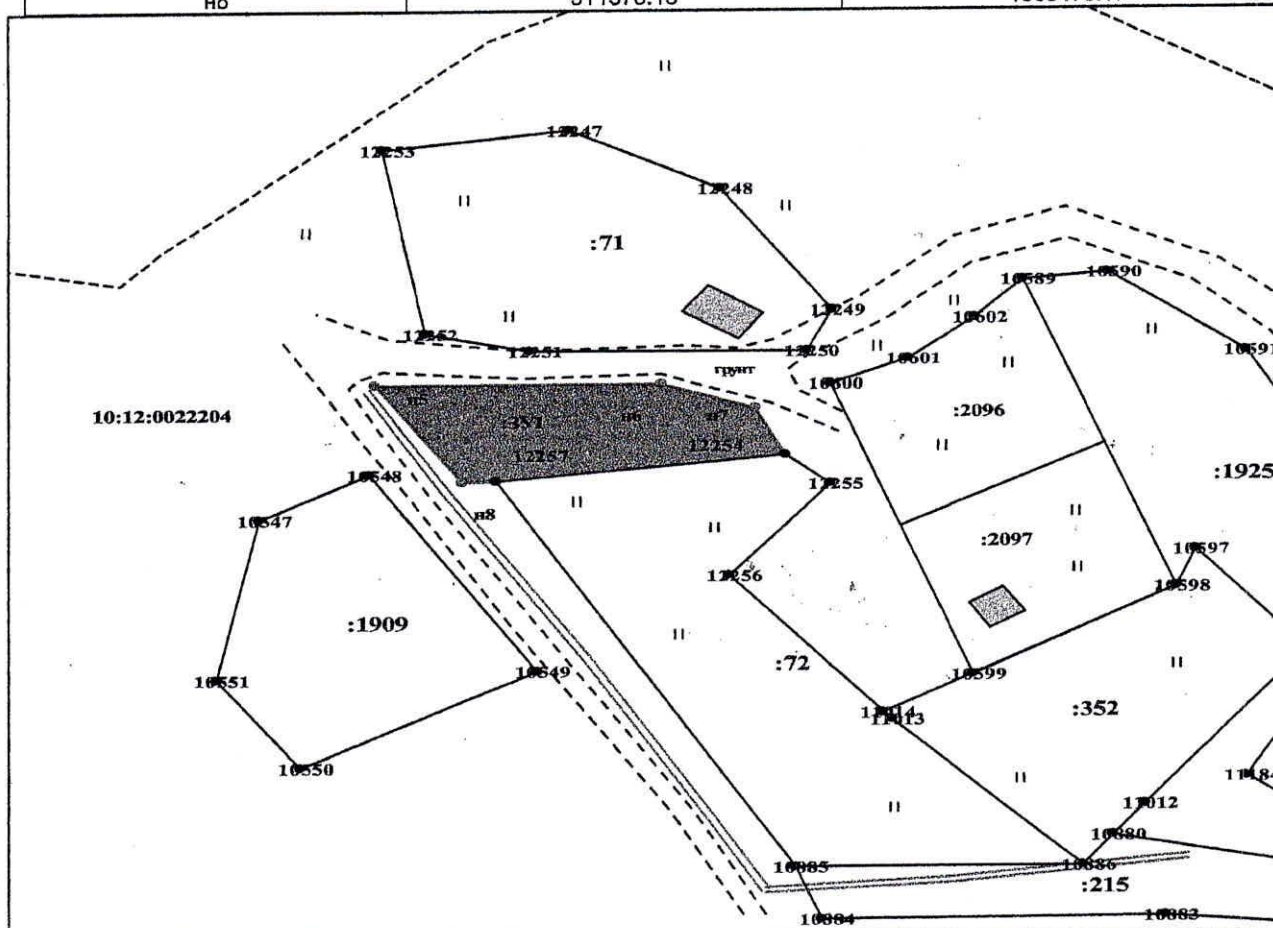

Условные обозначения: _____ граница вновь образованного земельного участка :3У1- обозначение вновь образованного земельного участка _____ граница ранее учтенного земельного участка :123- обозначение ранее учтенного земельного участка
Масштаб 1:1000