


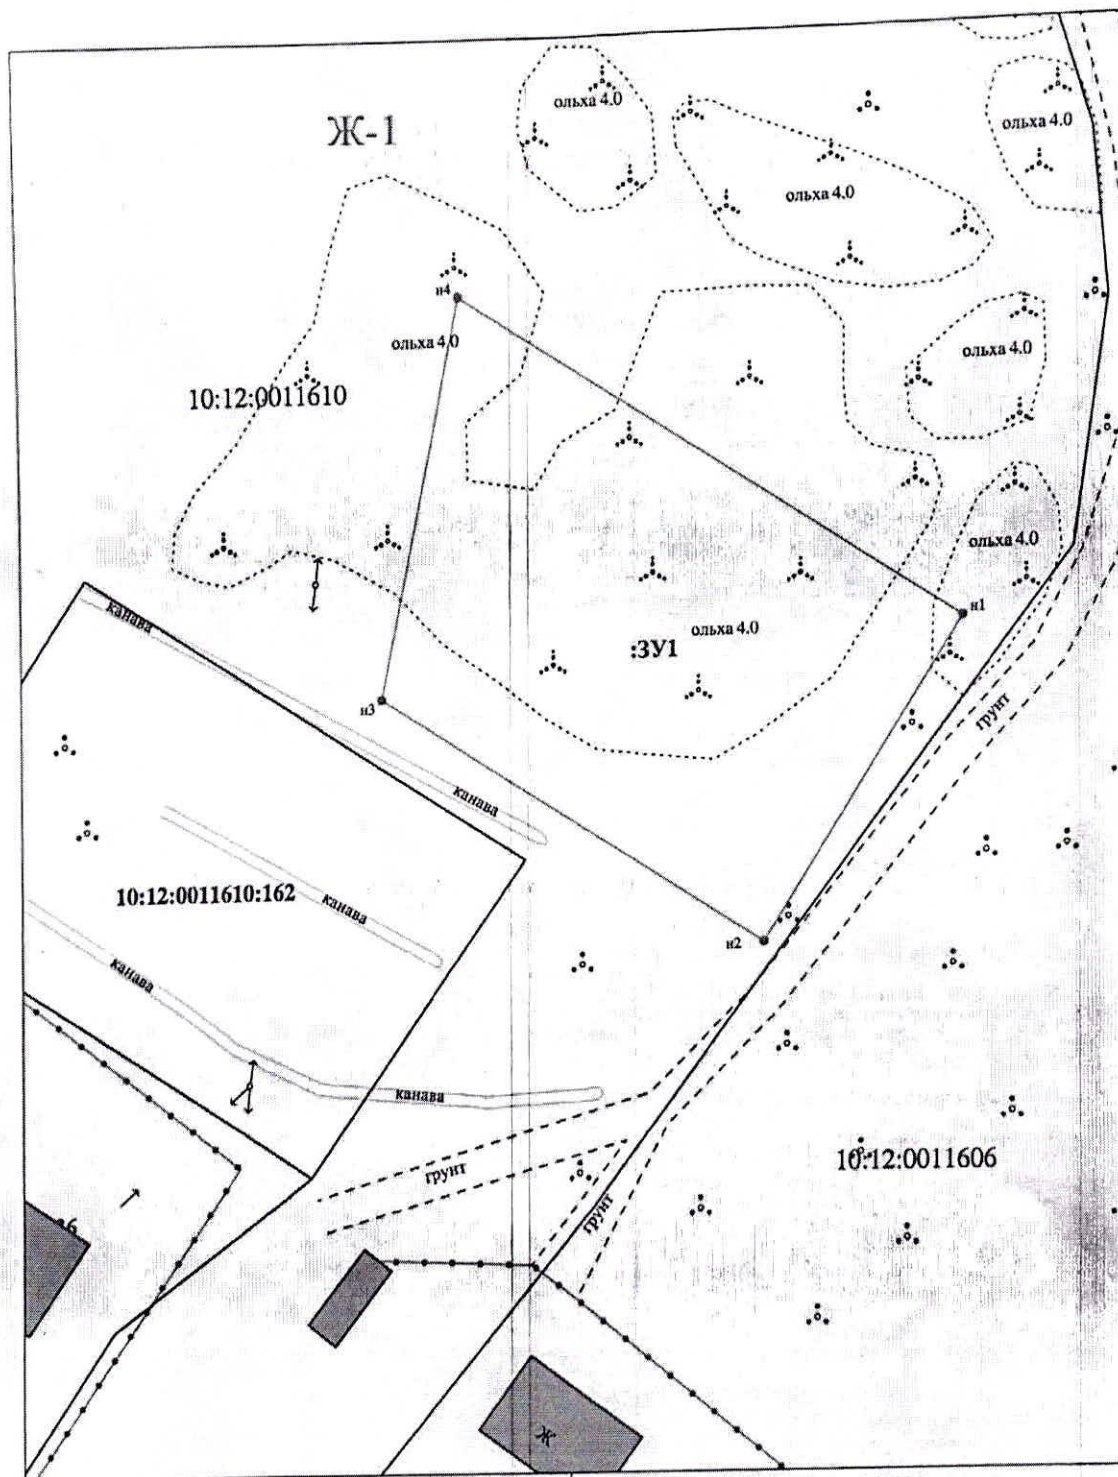

Система координат МСК-10

Масштаб 1:500

УСЛОВНЫЕ ОБОЗНАЧЕНИЯ:

- 10:20:0030209:123 - обозначение исходных и учтенных земельных участков
- граница исходного земельного участка
- граница учтенных земельных участков
- граница образуемого земельного участка
- граница кадастрового квартала
- 10:20:0030209 - номер кадастрового квартала
- 1 - обозначение характерных точек границ земельных участков

10:20:0030209:123:ЗУ1 - обозначение образуемых ЗУ путем раздела или выдела

10:20:0030209:ЗУ1 - обозначение образуемых ЗУ путем перераспределения а также образованных из земель государственной или муниципальной собственности

Ж1

- границы муниципальных образований (или) границы населенных пунктов
- границы и обозначение территориальных зон и зон с особым режимом использования территории
- границы земельных участков, требующих управления реестровых ошибок в их местоположении